



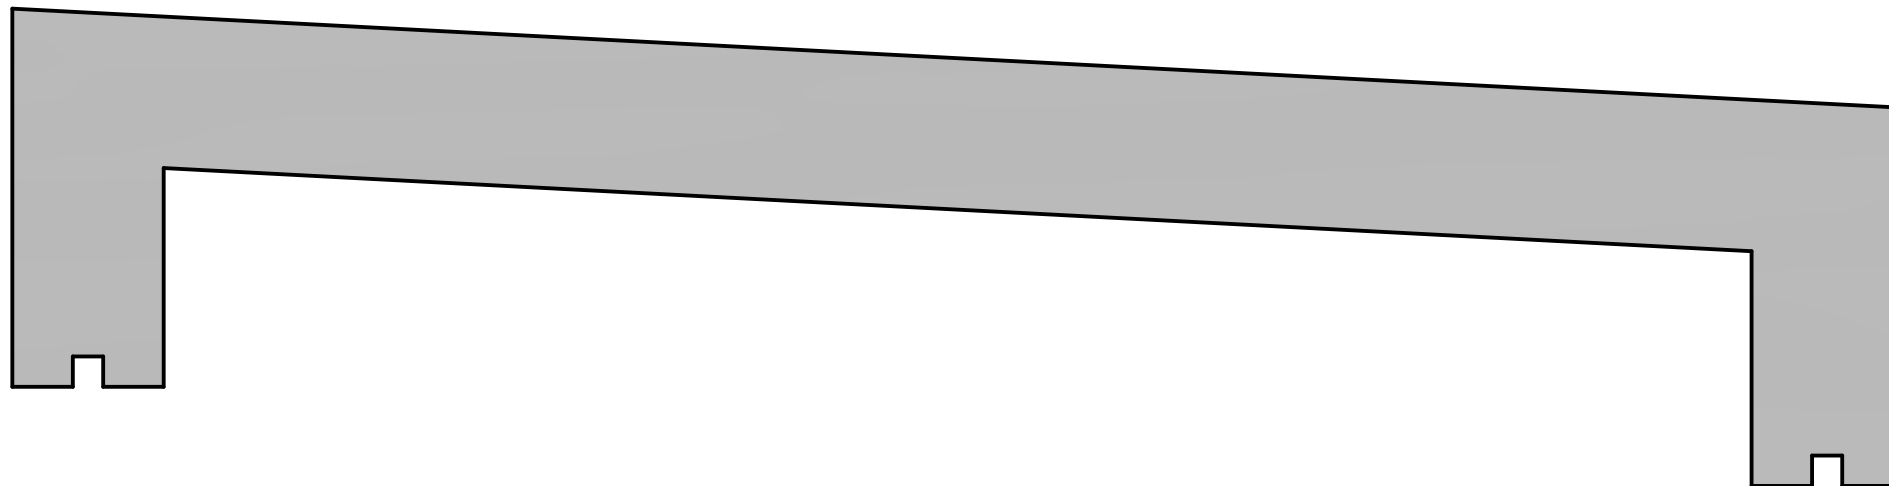


Attika Typ 1

 Klinker-Zentrale®				Klinker-Zentrale GmbH			
				Im Hof 6			
				D-51580 Reichshof-Erdingen			
				www.klinker.de			
				Datum	Name	Projekt:	
				Gezeichnet	05.02.2020 R.Koch		
				Kontrolliert			
				Norm			
						Attika Typ 1	
Status	Änderungen	Datum	Name			A4	

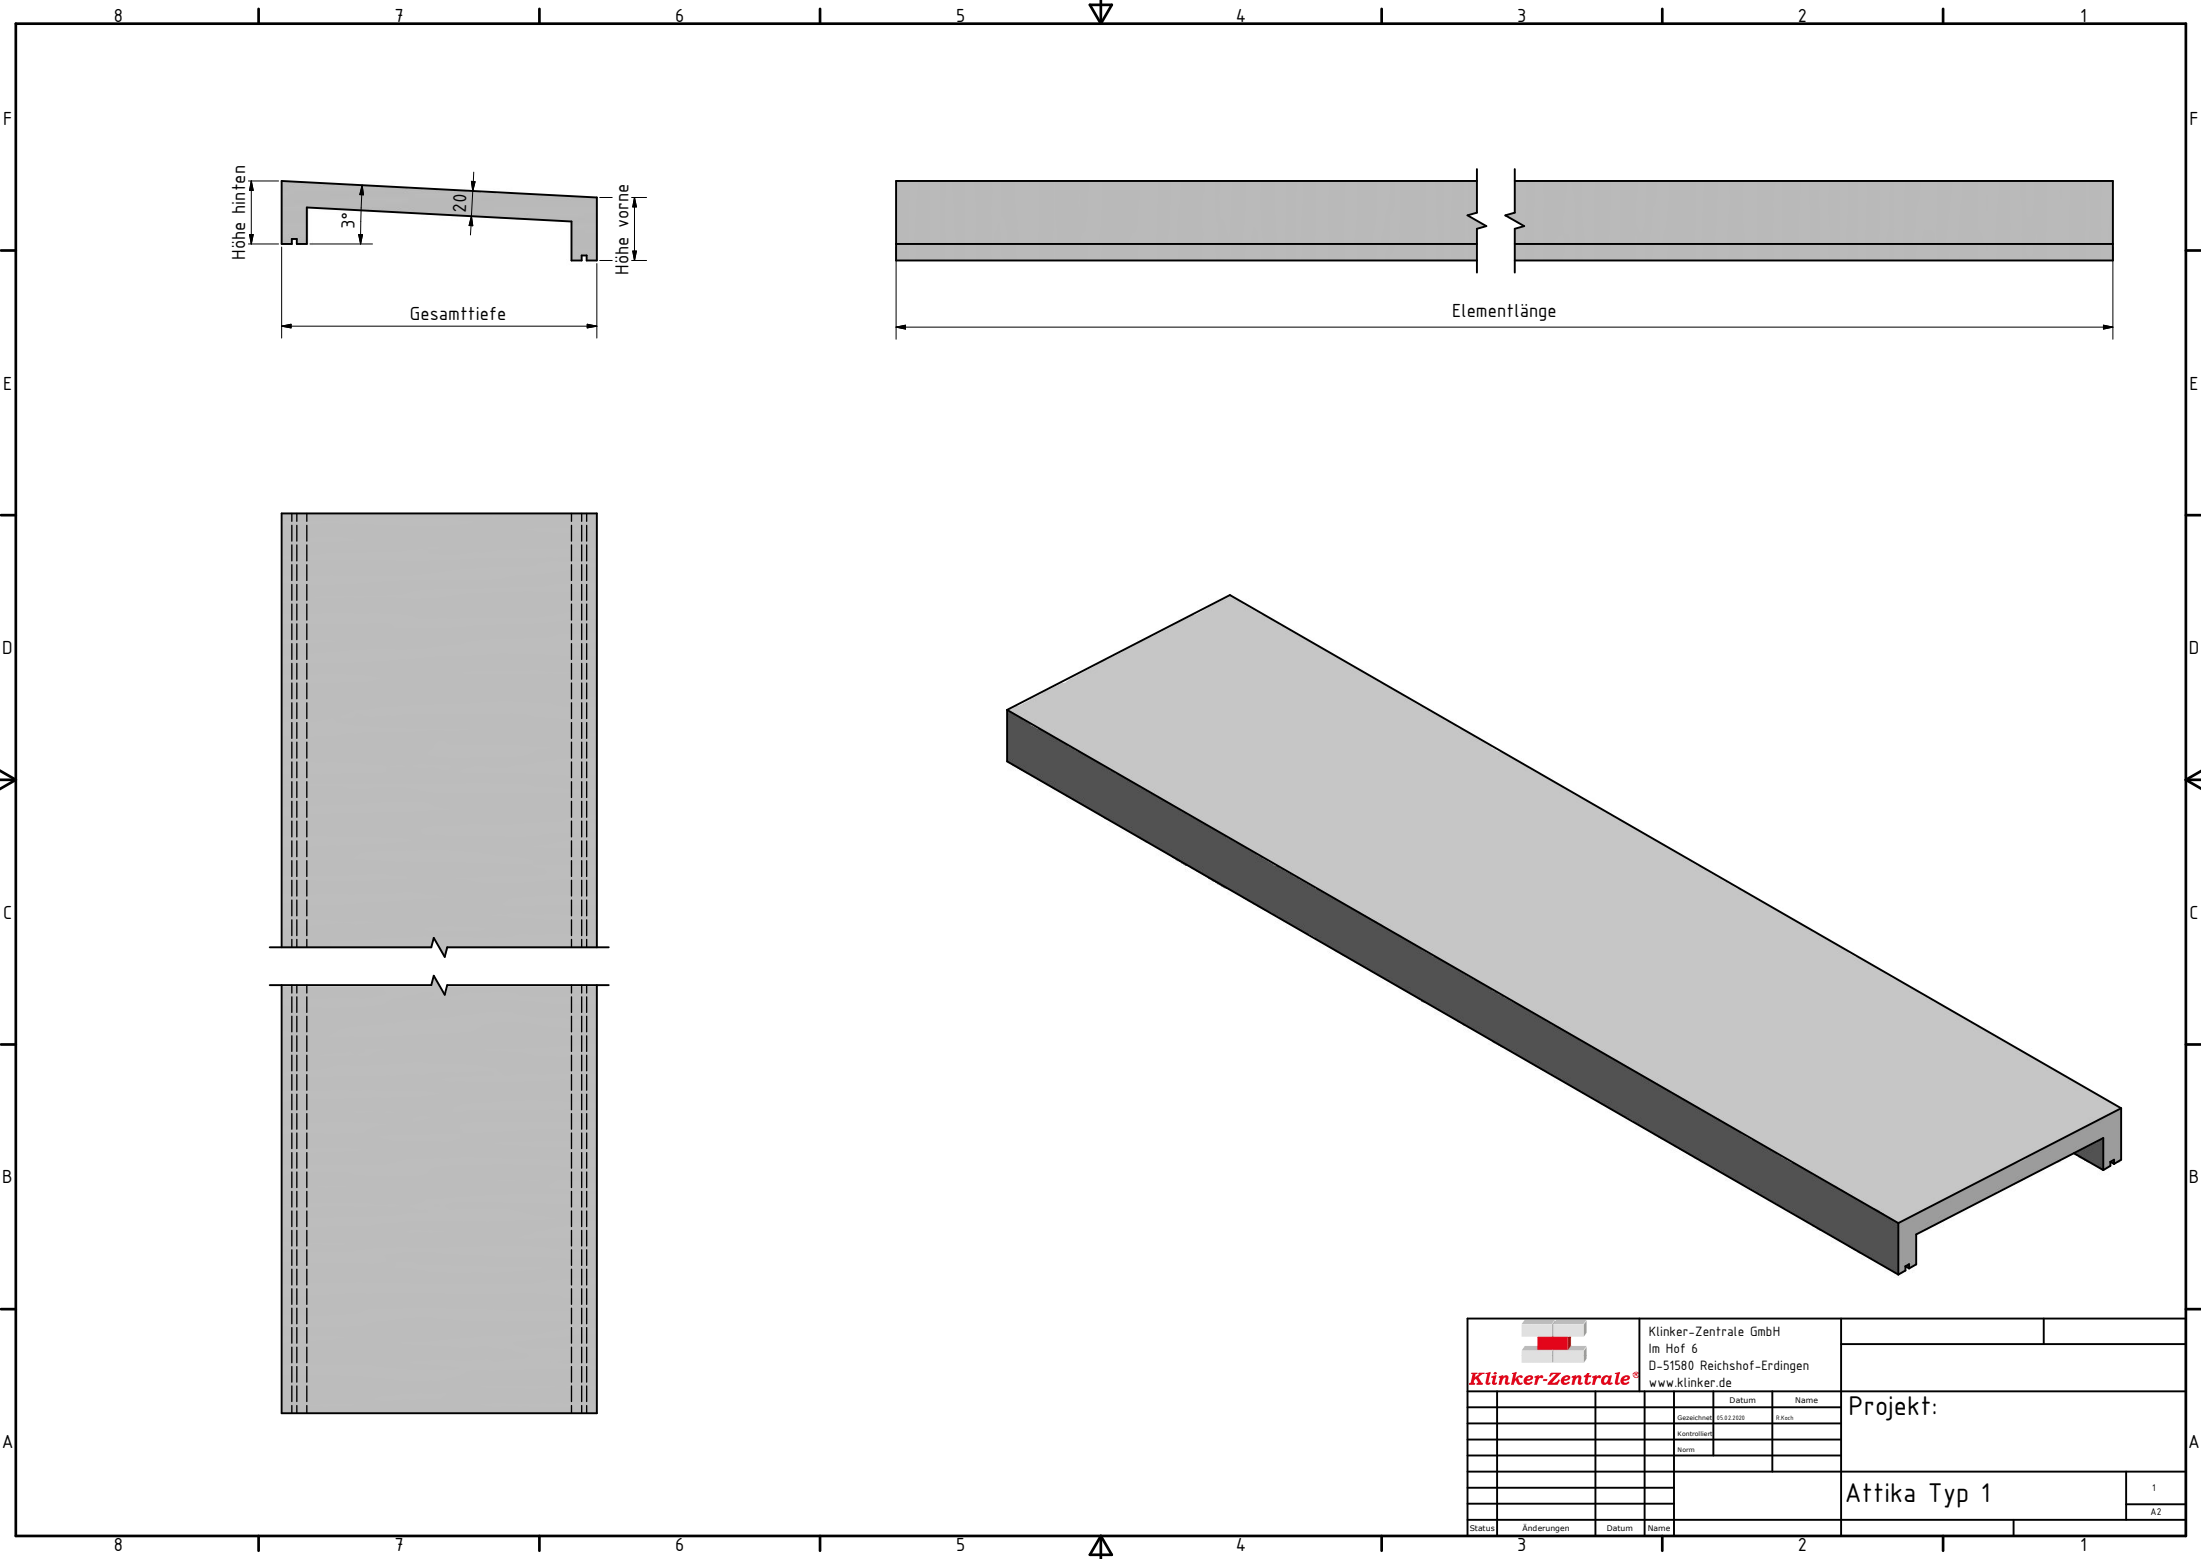


 Klinker-Zentrale®		Klinker-Zentrale GmbH Im Hof 6 D-51580 Reichshof-Erdingen www.klinker.de			
		Datum	Name	Projekt: Attika Typ 1	
Geszeichnet	01.12.2020	M.Koch			
Kontrolliert					
Norm					
Status	Änderungen	Datum	Name		

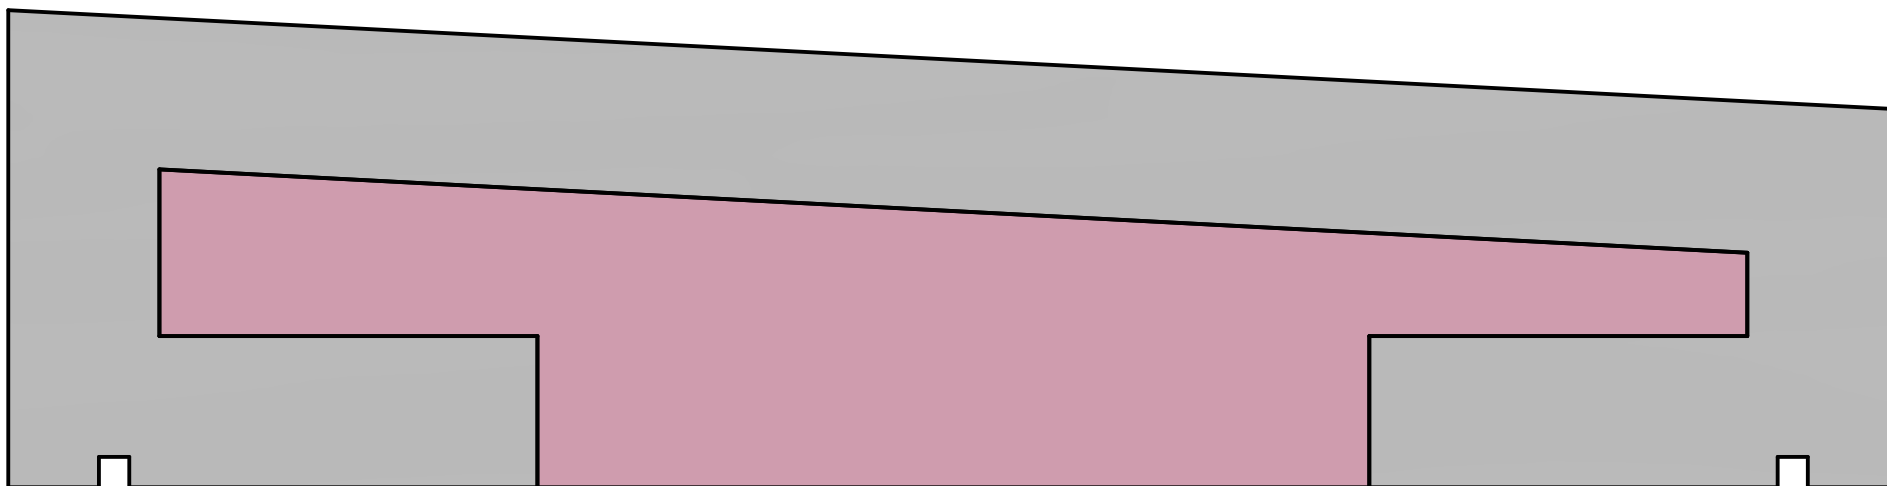


Attika Typ 2

 Klinker-Zentrale®		Klinker-Zentrale GmbH			
		Im Hof 6			
		D-51580 Reichshof-Erdingen			
		www.klinker.de			
				Datum	Name
				Gezeichnet	05.02.2020 R.Koch
				Kontrolliert	
				Norm	
				Projekt:	
				Attika Typ 2	
				2	
				A4	
Status	Änderungen	Datum	Name		

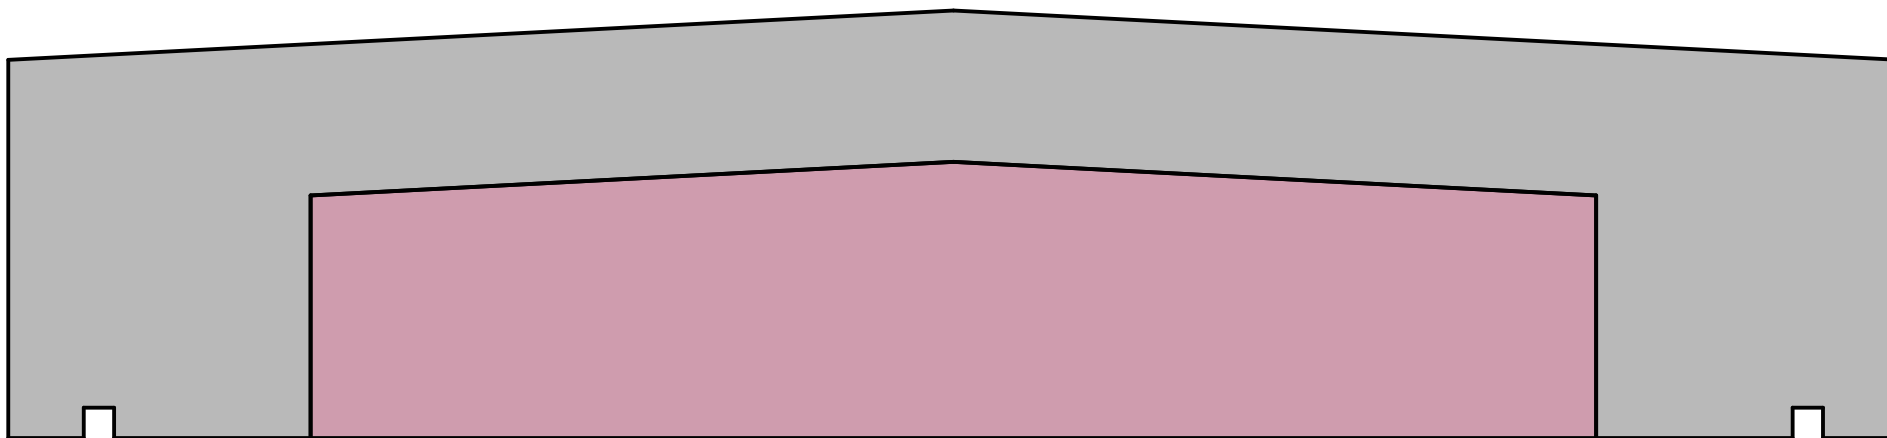


Attika Typ 3




 Klinker-Zentrale®				Klinker-Zentrale GmbH				
				Im Hof 6				
				D-51580 Reichshof-Erdingen				
				www.klinker.de				
					Datum	Name	Projekt:	
				Gezeichnet	03.03.2020	R.Koch		
				Kontrolliert				
				Norm				
							Attika Typ 3	
Status	Änderungen	Datum	Name				A4	

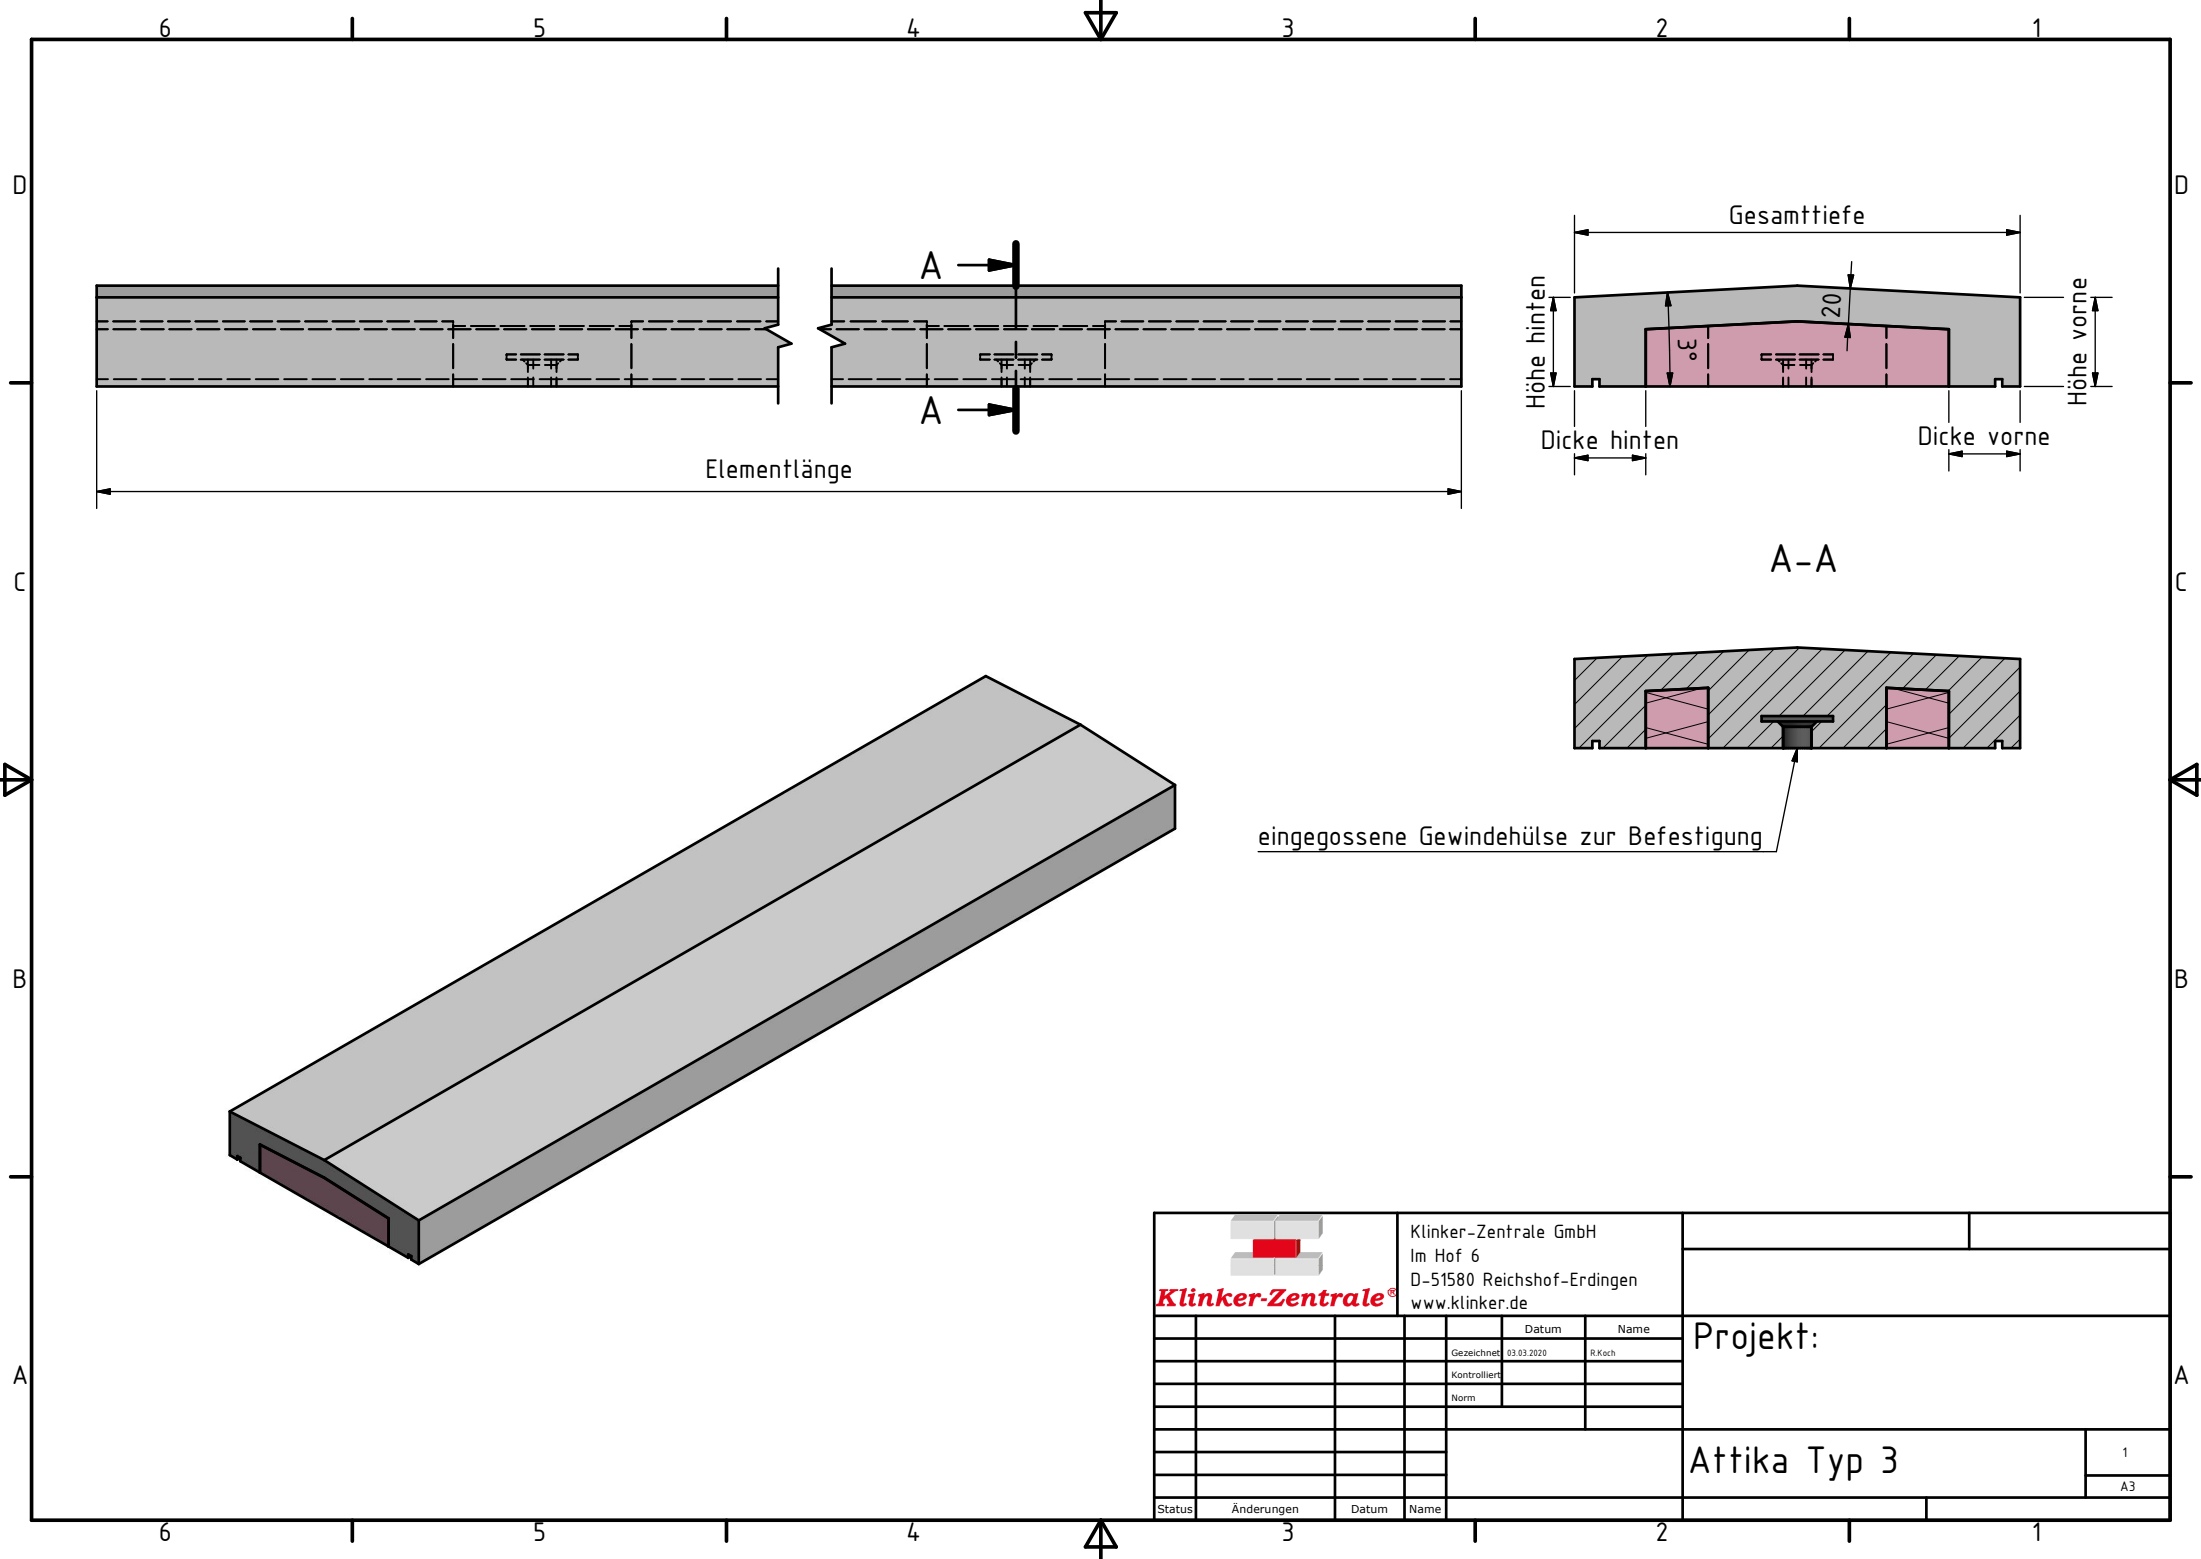


 Klinker-Zentrale®				Klinker-Zentrale GmbH Im Hof 6 D-51580 Reichshof-Erdingen www.klinker.de				
				Datum	Name		Projekt:	
				Gezeichnet	03.03.2020	H. Kech		
				Kontrolliert				
				Norm			Attika Typ 3	
Status	Änderungen	Datum	Name					1 A3

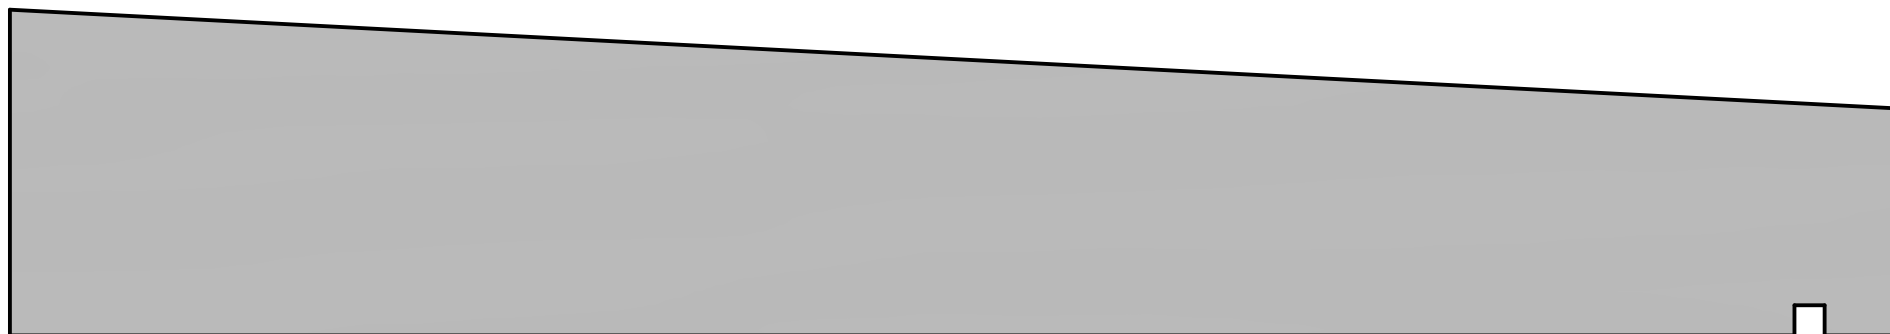


				Klinker-Zentrale GmbH Im Hof 6 D-51580 Reichshof-Erdingen www.klinker.de					
Klinker-Zentrale®									
					Datum	Name	Projekt:		
				Gezeichnet	05.02.2020	R.Koch			
				Kontrolliert					
				Norm					
							Attika Typ 4.1		
Status	Änderungen	Datum	Name						

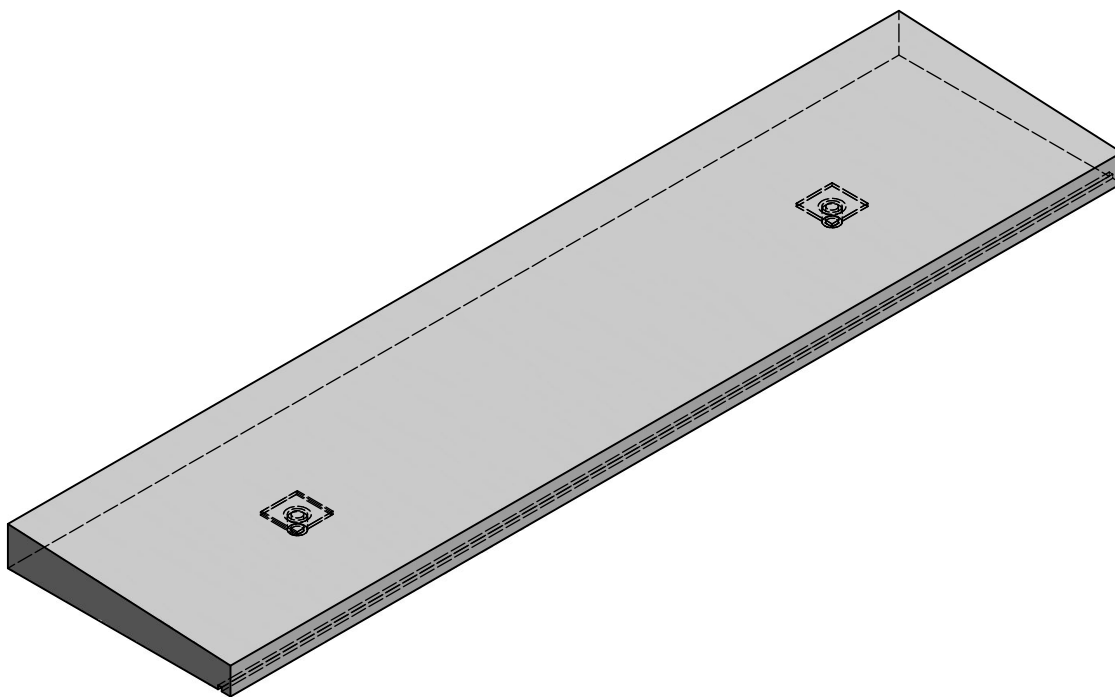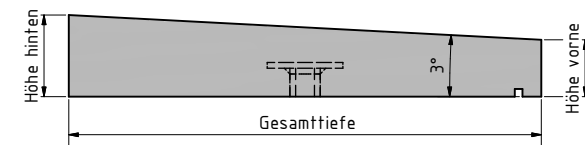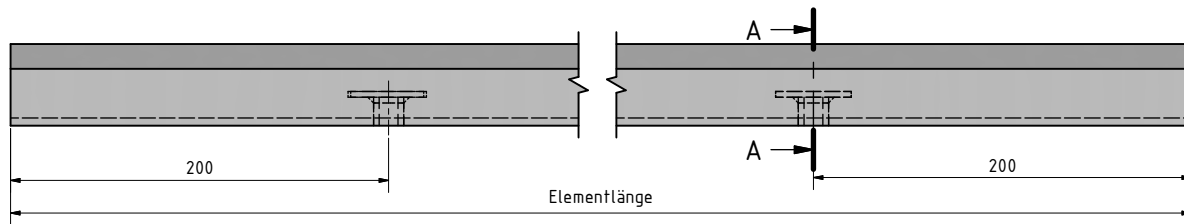

A-A




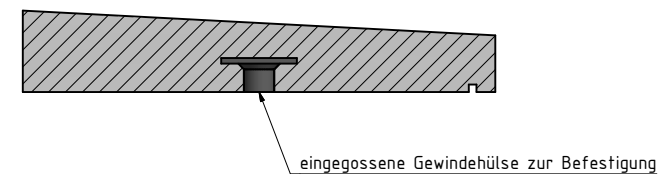


 Klinker-Zentrale		Klinker-Zentrale GmbH Im Hof 6 D-51580 Reichshof-Erdingen www.klinker.de				
		Datum	Name	Projekt:		
		Gesamtzahl	01.02.2020			01.02.2020
		Kontrolliert				
		Norm				
Status	Änderungen	Datum	Name	Attika Typ 4.1		
				1		
				A2		

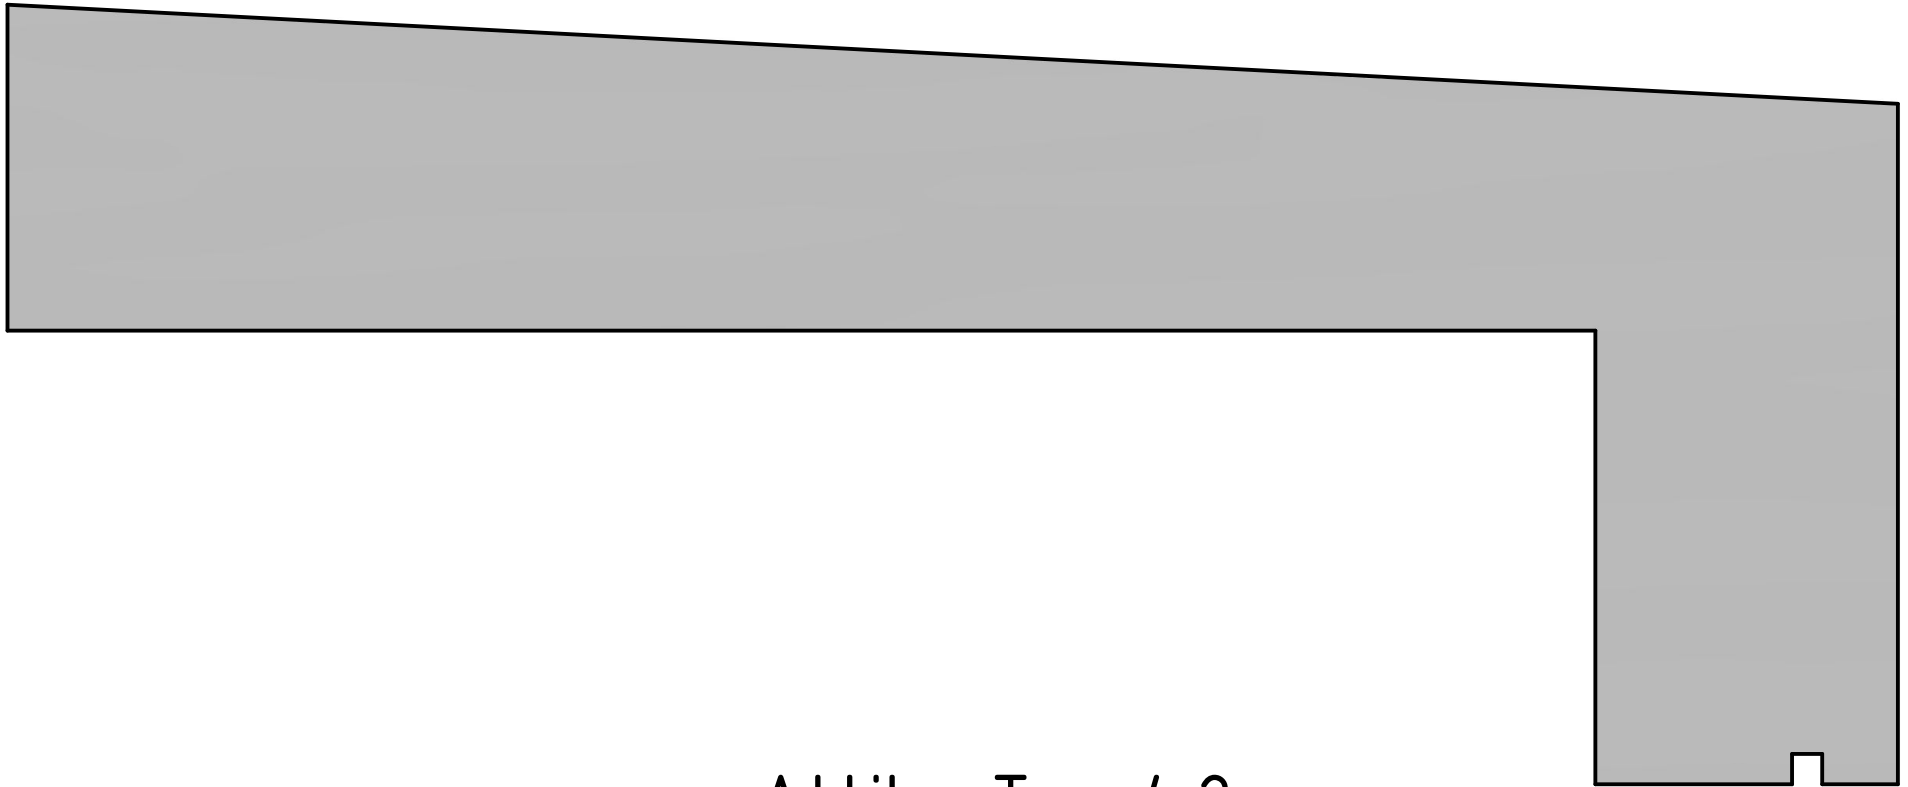

Attika Typ 4.2

 Klinker-Zentrale®		Klinker-Zentrale GmbH Im Hof 6 D-51580 Reichshof-Erdingen www.klinker.de					
				Datum	Name	Projekt:	
				Gezeichnet	05.02.2020 R.Koch		
				Kontrolliert			
				Norm			
						Attika Typ 4.2	
Status	Änderungen	Datum	Name			2	
						A4	

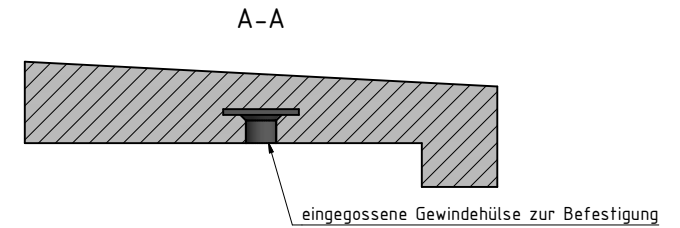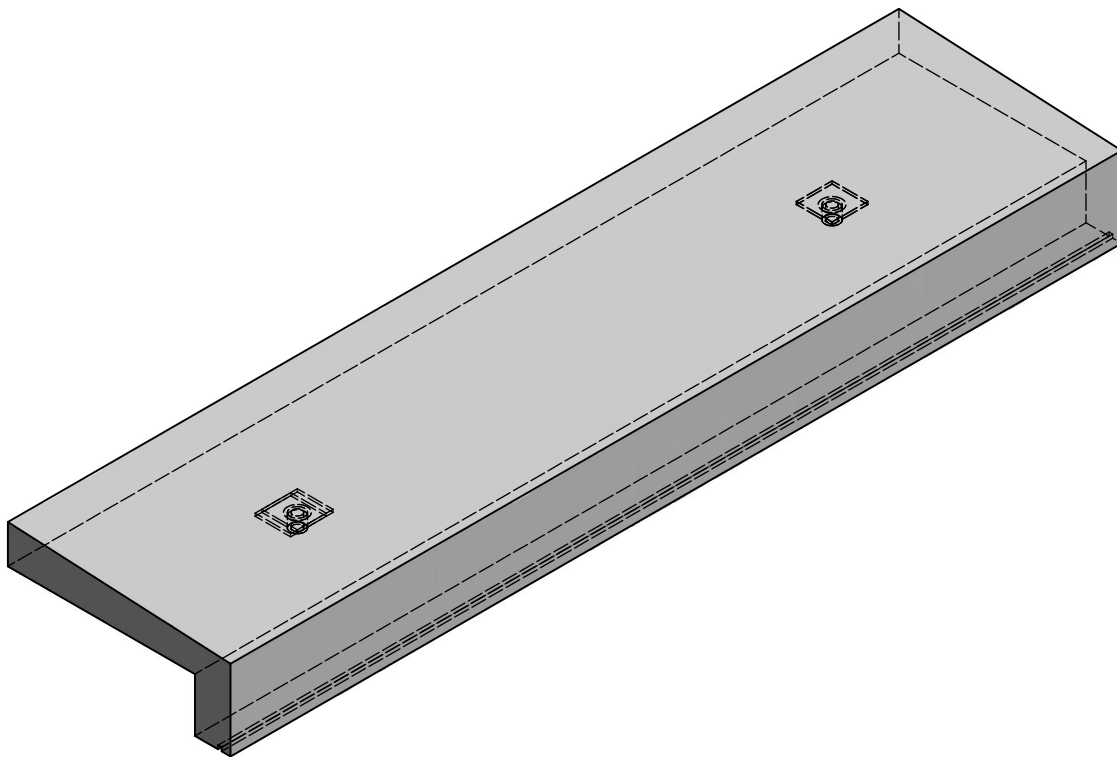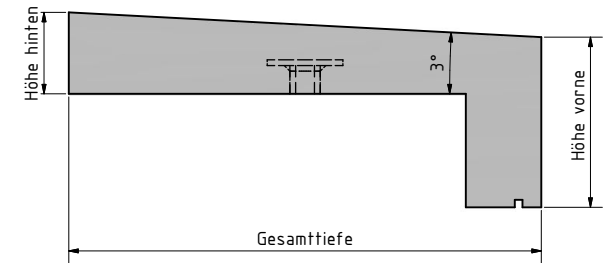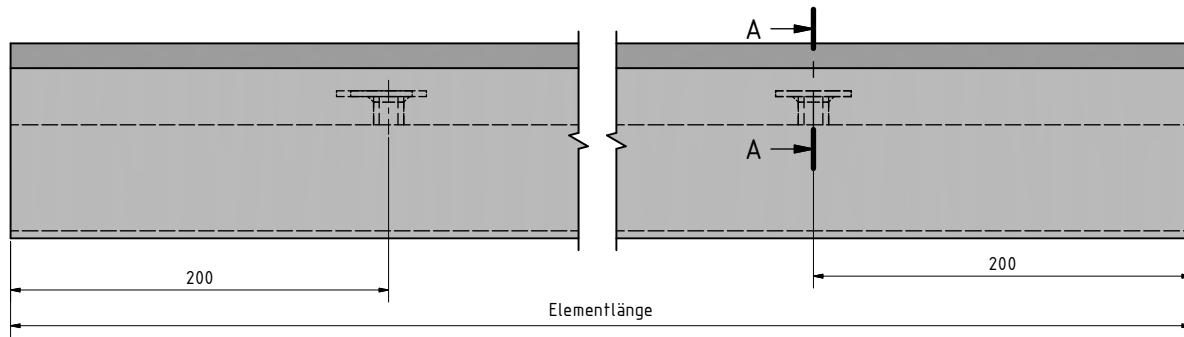

 Klinker-Zentrale		Klinker-Zentrale GmbH Im Hof 6 D-51580 Reichshof-Erdingen www.klinker.de		Projekt:	
			Datum	Name	Attika Typ 4.2
			Gesamtzahl	01.02.2010	
			Kontrolliert	R.Koch	
			Norm		
					1
					A2
Status	Änderungen	Datum	Name		